


# PŮDORYS 1.NP M 1:50

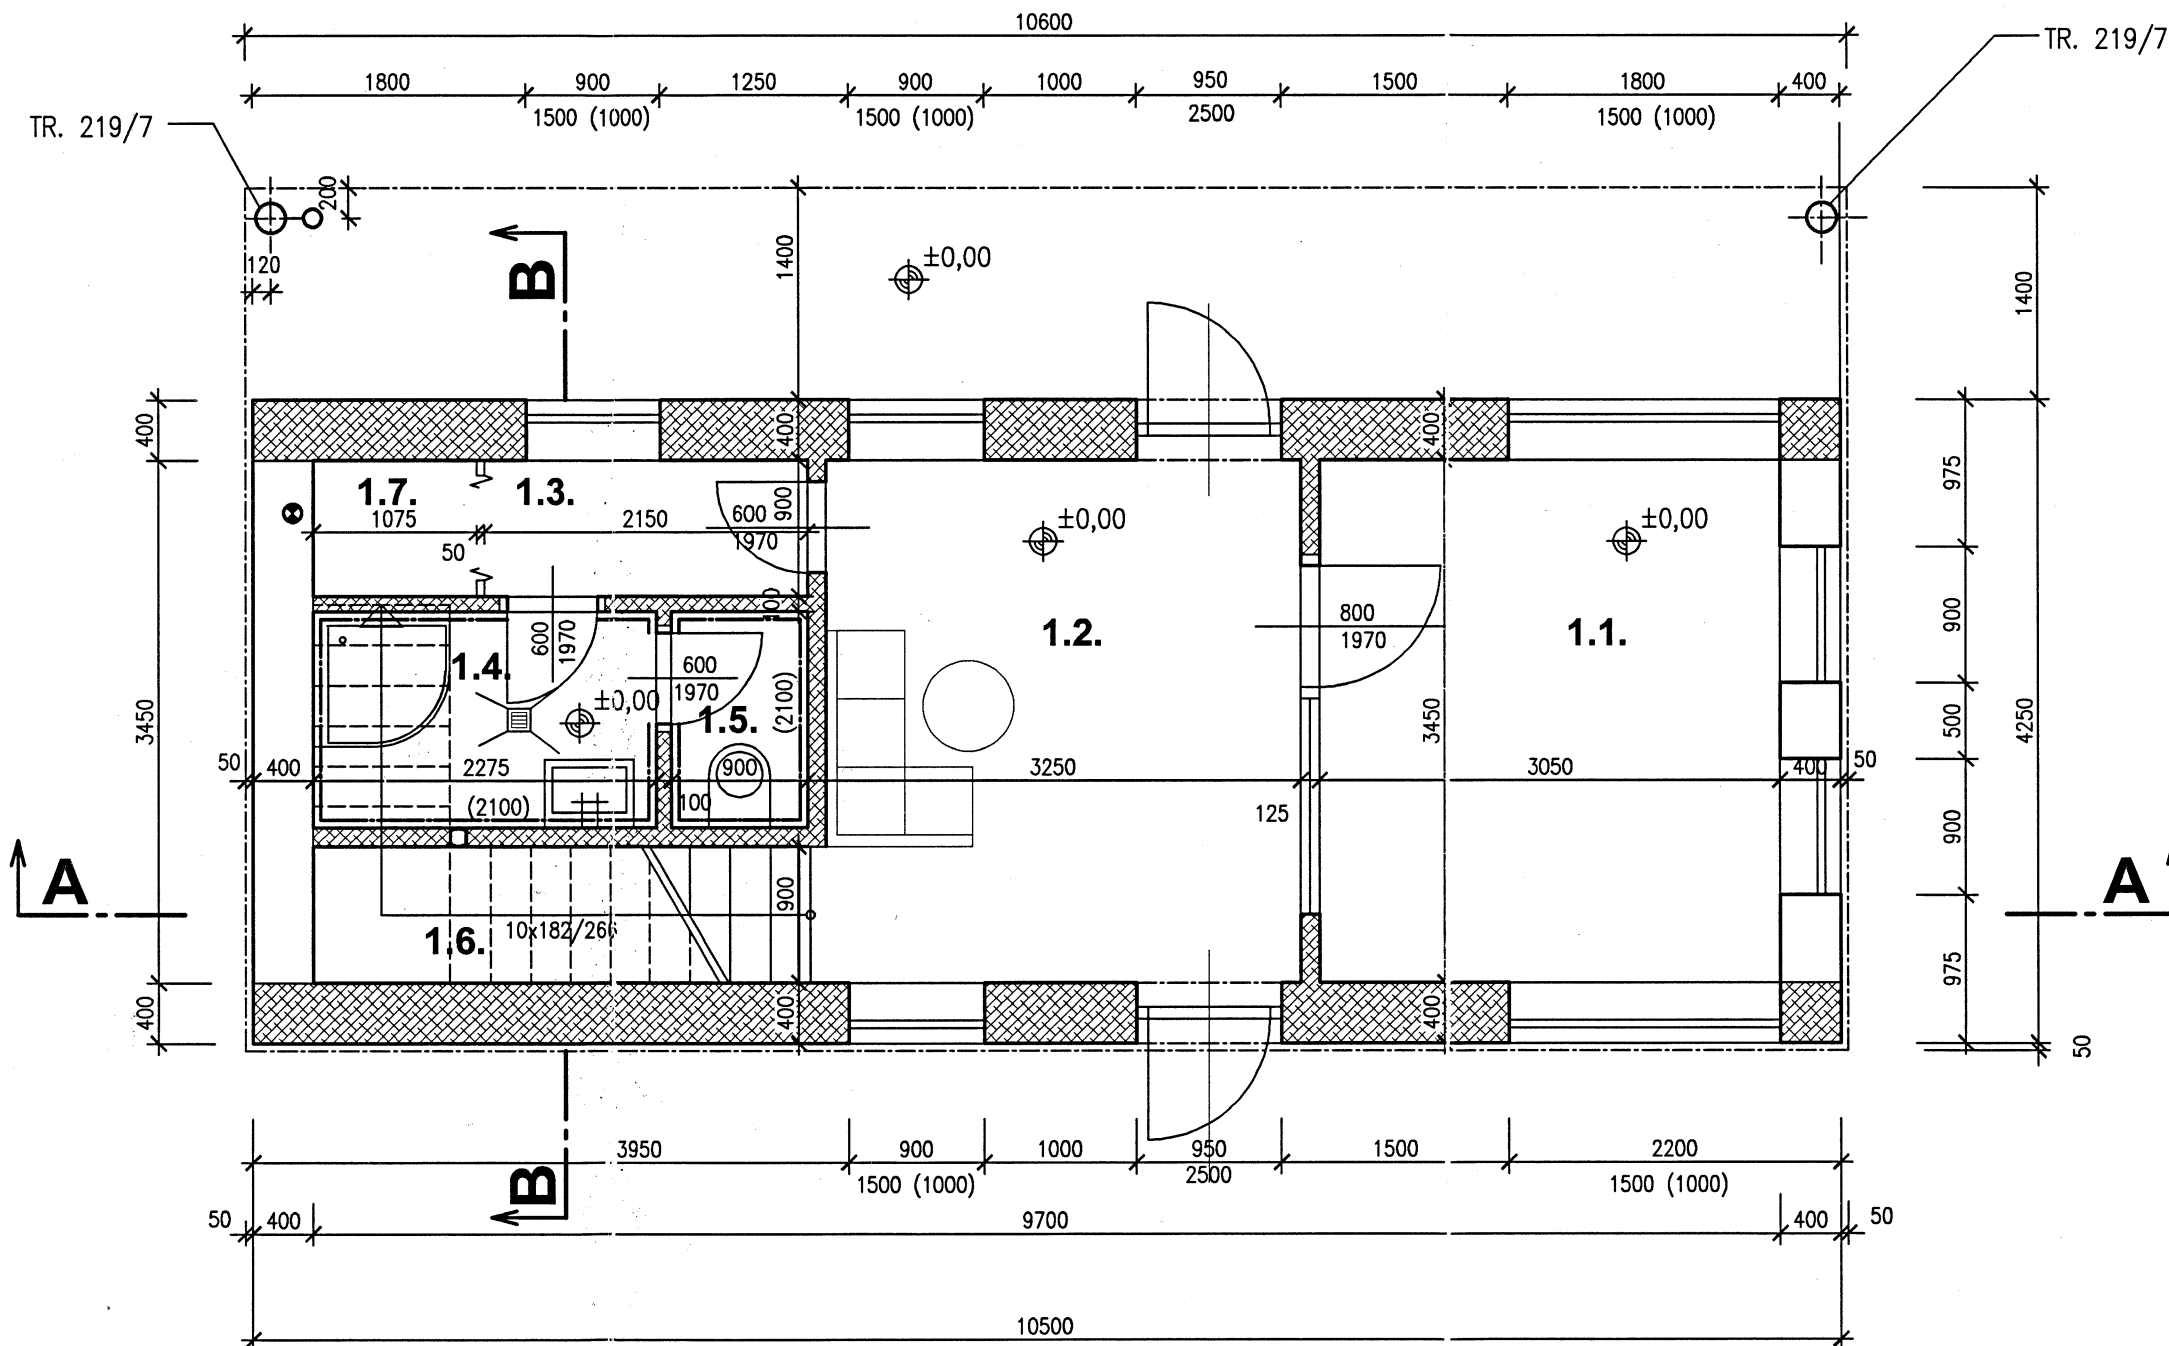

## LEGENDA MÍSTNOSTÍ

OZNAČENÍ	POPIS	PLOCHA m <sup>2</sup>	PODLAHA	STĚNY	POZNÁMKA
1.1.	VFÁTNICE	10,52	KERAMICKÁ DLAŽBA	KERAMICKÝ SOKL	MALBA DSIPERZNÍ
1.2.	ČEKÁRNA	11,21	KERAMICKÁ DLAŽBA	KERAMICKÝ SOKL	MALBA DSIPERZNÍ
1.3.	CHODBA	1,94	KERAMICKÁ DLAŽBA	KERAMICKÝ SOKL	MALBA DSIPERZNÍ
1.4.	UNÝVÁRNA	3,30	KERAMICKÁ DLAŽBA	KERAMICKÝ OBKLAD	MALBA DSIPERZNÍ
1.5.	WC	1,31	KERAMICKÁ DLAŽBA	KERAMICKÝ OBKLAD	MALBA DSIPERZNÍ
1.6.	SCHODIŠTĚ	3,42	KERAMICKÁ DLAŽBA	KERAMICKÝ SOKL	MALBA DSIPERZNÍ
1.7.	ÚKLIDOVÁ KOMORA	0,97	KERAMICKÁ DLAŽBA	KERAMICKÝ SOKL	MALBA DSIPERZNÍ

## LEGENDA

- HUTNĚNÝ ŠTĚRKOPÍSKOVÝ PODSYP
- PLECHY
- ZDIVO CIHELNÉ - POROTHERM NA MC 5,0
- ŽELEZOBETON C 25/30 (C16/21)
- BETON PROSTÝ C 16/20
- BETON PODKLADNÍ C 16/20

±0,00=250,13

**AQUATIS a.s.**

AQUATIS a.s. Botanická 56, 602 00 Brno Tel: +420 541554111 E-mail: trade@aquatis.cz  
Fax: +420 541211205 http://www.aquatis.cz

Zadavatel <b>ING. ALENA KRIVINKOVÁ</b>	Hlavní inženýr projektu <b>ING. MILOŠ CHOBOLA</b>	Vedoucí střešní <b>ING. MILOŠ CHOBOLA</b>
Vypracoval <b>ING. ALENA KRIVINKOVÁ</b>	Kontroloval <b>ING. MILOŠ CHOBOLA</b>	Zakázkové číslo <b>3A0539152.T01</b>
Datum <b>LISTOPAD, 2005</b>	Stupeň dokumentace <b>DSP</b>	Název souboru <b>D 3.DWG</b>

**WOMBAT s.r.o.**  
**OPRAVA VSTUPNÍHO OBJEKTU**


Příloha  
**PŮDORYS 1.NP**

Objednatel  
**WOMBAT s.r.o.**

Měřítko  
**1:50**

Příloha  
**D.3**

**JAAKKO PÖYRY INFRA**  
Aquatis

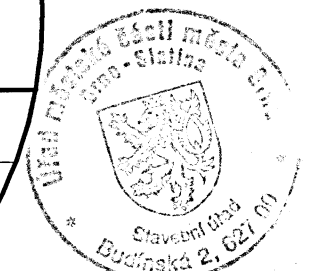

POTVRŽENO ZA PODMÍNEK ROZHODNUTÍ  
 10-30/1413/54/06/Mach  
 V BRNĚ DNE 3. 5. 2006  
 VED. STAV. ÚRADU ÚMČ SLATINA