
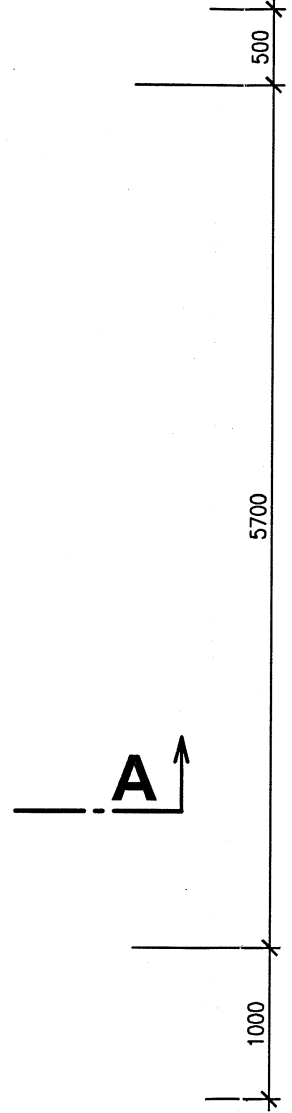
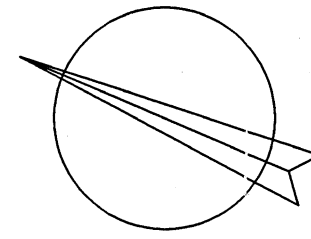
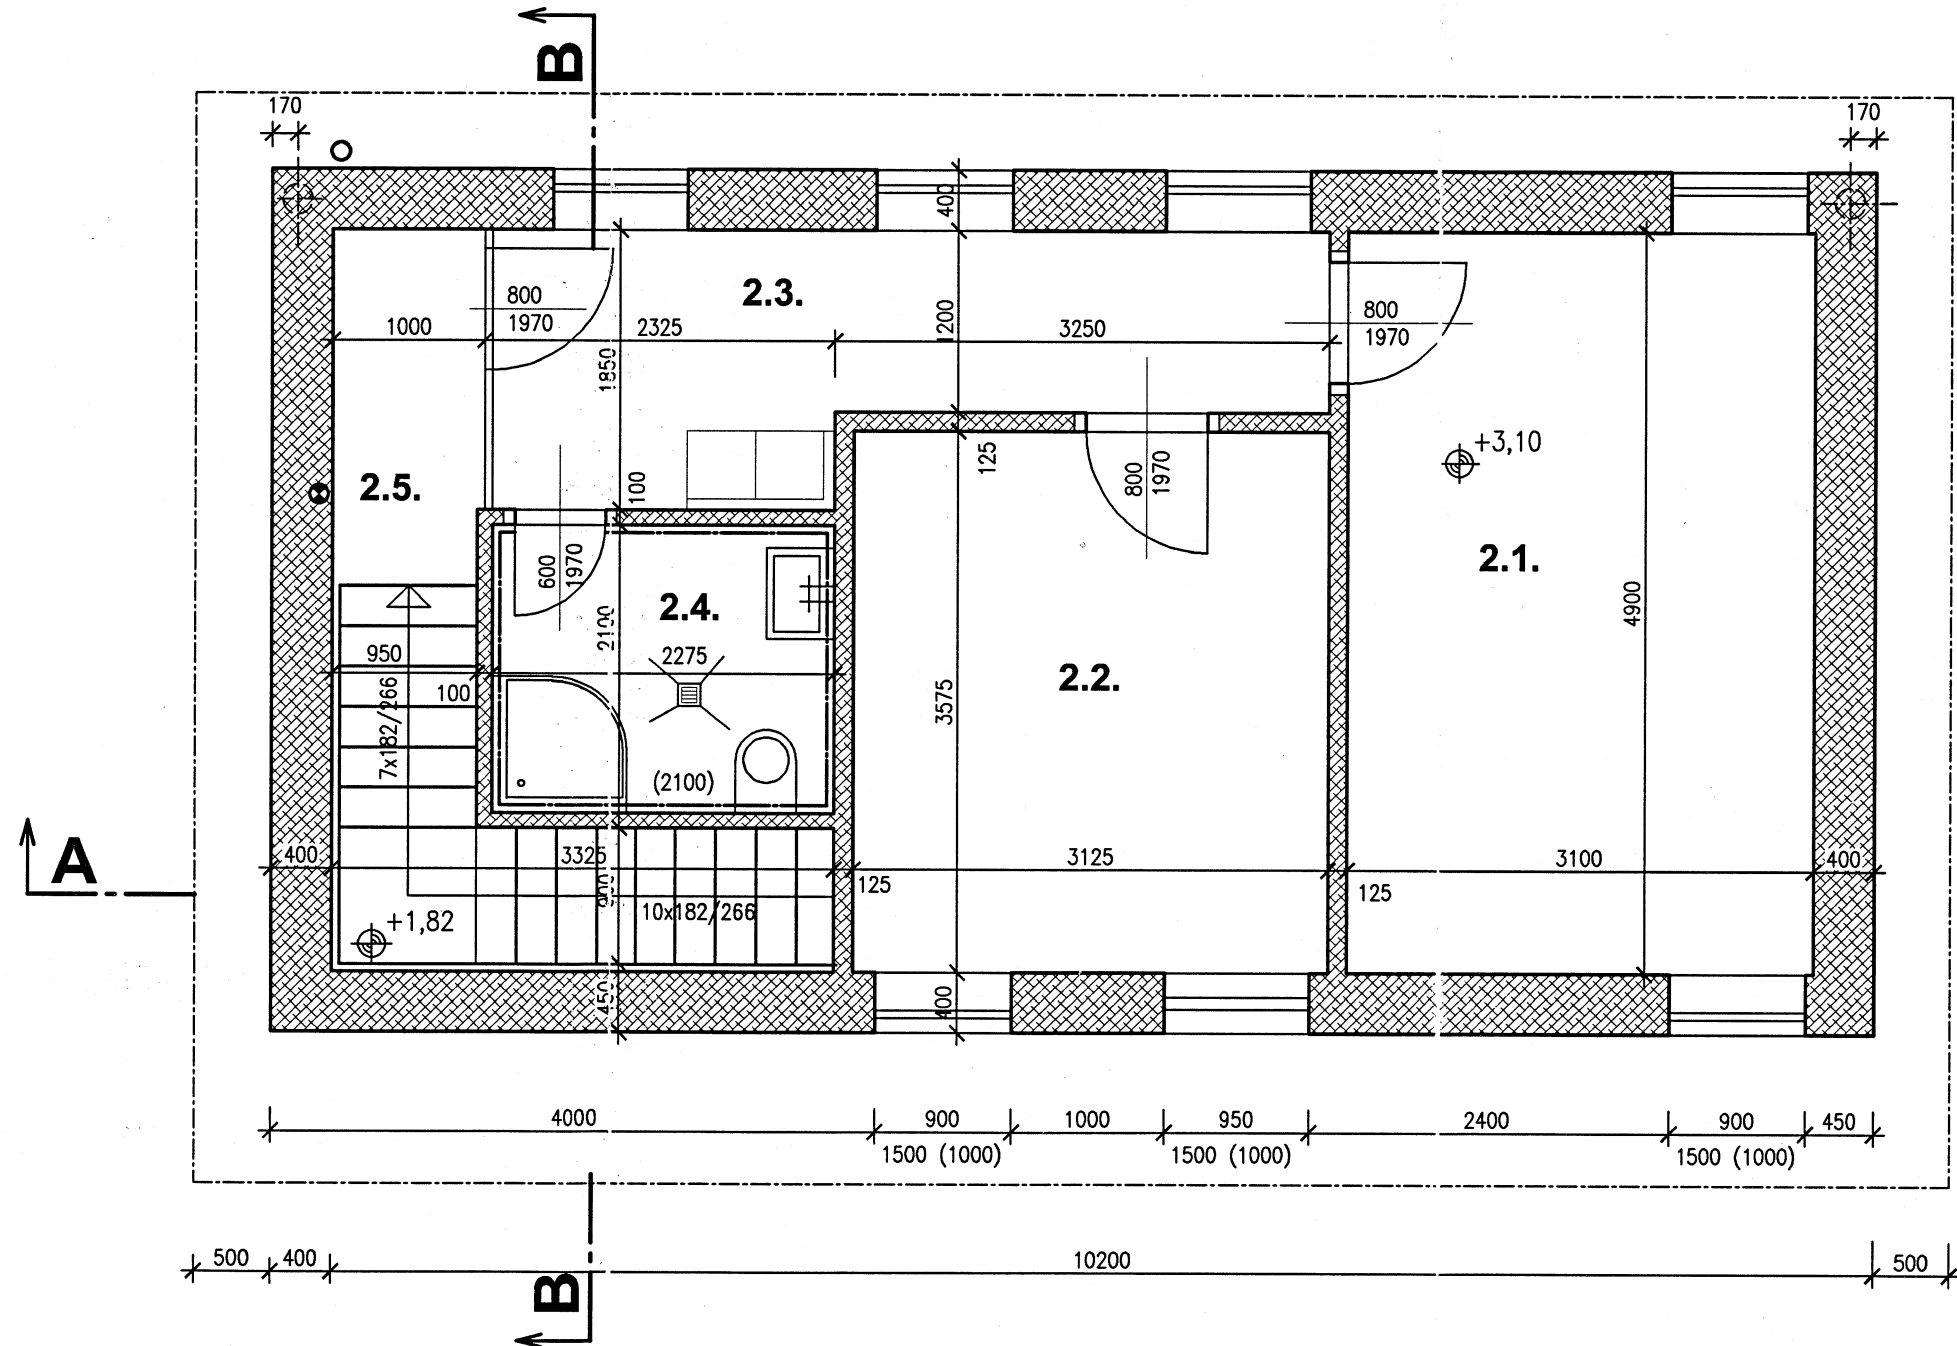


PŮDORYS 2.NP M 1:50

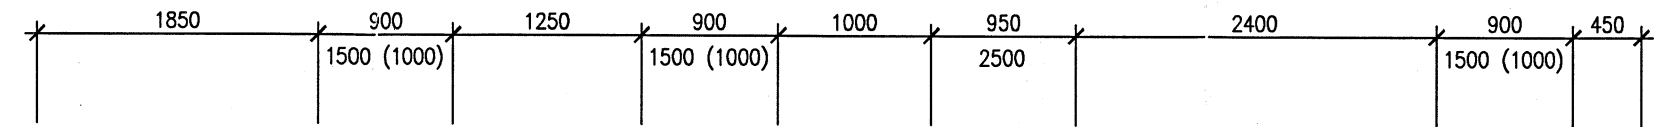

LEGENDA MÍSTNOSTÍ

OZNAČENÍ	POPIS	PLOCHA m <sup>2</sup>	PODLAHA	STĚNY	POZNÁMKA
2.1.	UBYTOVACÍ POKOJ	15,19	KOBEREC	SOKL – KOBEREC	MALBA DSIPERZNI
2.2.	UBYTOVACÍ POKOJ	11,17	KOBEREC	SOKL – KOBEREC	MALBA DSIPERZNI
2.3.	CHODEA	8,11	KOBEREC	SOKL – KOBEREC	MALBA DSIPERZNI
2.4.	UMÝVÁRNA, WC	4,32	KERAMICKÁ DLAŽBA	KERAMICKÝ OBKLAD	MALBA DSIPERZNI
2.5.	SCHODIŠTĚ	7,00	KERAMICKÁ DLAŽBA	KERAMICKÝ SOKL	MALBA DSIPERZNI

LEGENDA

- HUTNĚNÝ ŠTĚRKOPÍSKOVÝ PODS'P
- PLECHY
- ZDIVO CIHELNÉ – POROTHERM NA MC 5,0
- ŽELEZOBETON C 25/30 (C16/21)
- BETON PROSTÝ C 16/20  
BETON PODKLADNÍ C 16/20

±0,00=250,13

**AQUATIS a.s.**

AQUATIS a.s. Tel: +420 541554111 E-mail: trade@aquatis.cz  
 Botanická 56, 602 00 Brno Fax: +420 541211205 http://www.aquatis.cz

Zodpovědný projektant <b>ING. ALENA KRIVINKOVÁ</b>	Hlavní inženýr projektu <b>ING. MILOŠ CHOBOLA</b>	Vedoucí střediska <b>ING. MILOŠ CHOBOLA</b>
Vypracoval <b>ING. ALENA KRIVINKOVÁ</b>	Kontroloval <b>ING. MILOŠ CHOBOLA</b>	Zakázkové číslo <b>3A0539152.T01</b>
Datum <b>LISTOPAD, 2005</b>	Stupeň dokumentace <b>DSP</b>	Název souboru <b>D_4.DWG</b>

**WOMBAT s.r.o.**  
**OPRAVA VSTUPNÍHO OBJEKTU**


**PŮDORYS 2.NP**

Objednatel  
**WOMBAT s.r.o.**

Měřítko  
**1:50**

Příloha  
**D.4**

**JAAKKO PÖYRY INFRA**  
Aquatis

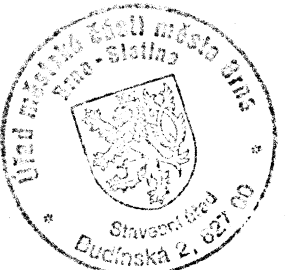

POTVRŽENO ZA PODMÍNEK PODMÍNĚNÍ  
 E: 10-30/1413/54/06/March  
 V BRNĚ DNE 3.5.2006  
 VED. STAV. ÚRADU UMC SLÁTNO