


# PŮDORYS M 1:50

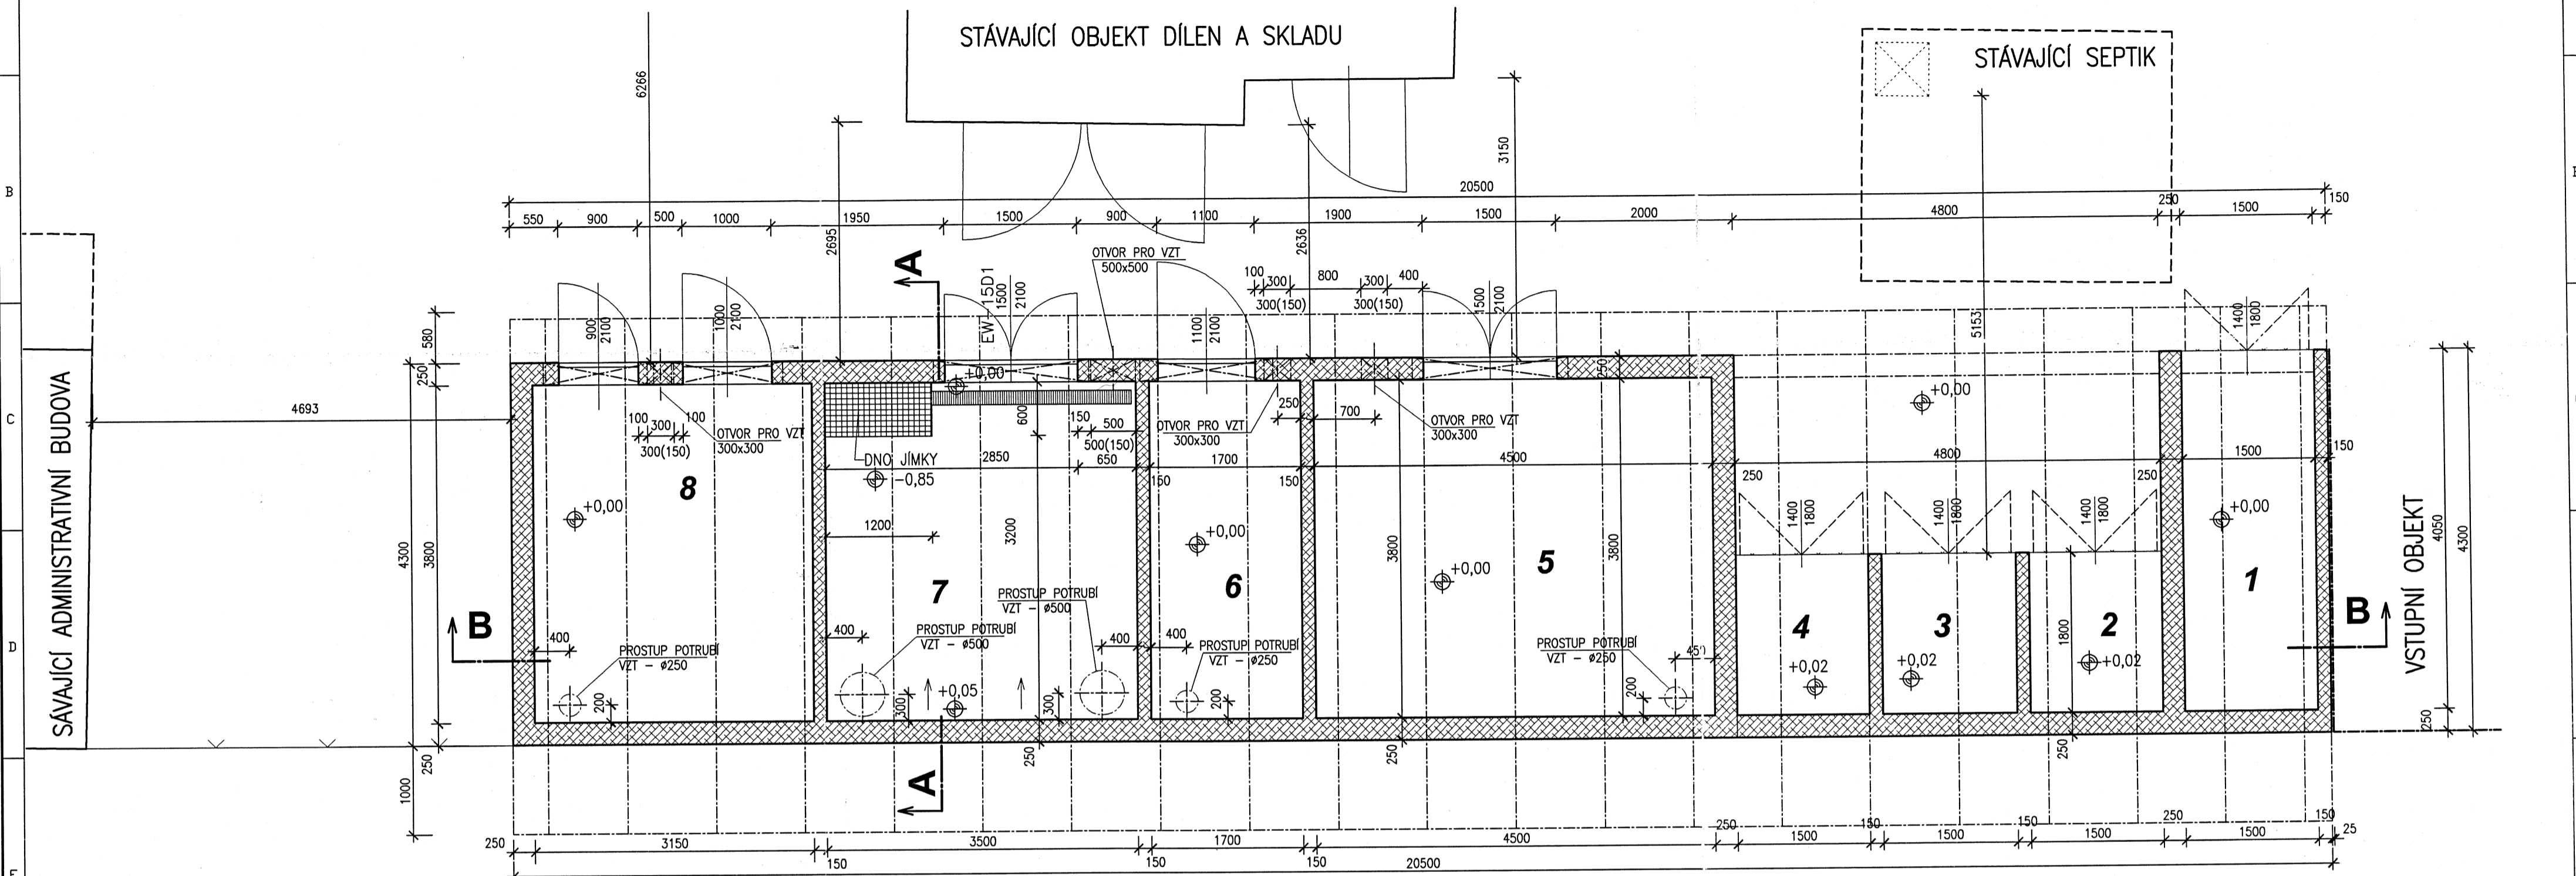

## LEGENDA MÍSTNOSTÍ


OZNAČENÍ	POPIS	PLOCHA m <sup>2</sup>	PODLAHA	STĚNY	POZNÁMKA
1.	PROSTOR PRO STRÁŽNÍHO PSA	6,08	BETON. MAZANINA SE VSYPEM	KERAMICKÝ SOKL	FASÁDNÍ NÁSTRÍK
2.	SKLAD TLAKOVÝCH LAHÍ - PROPAN-BUTAN	2,70	BETON. MAZANINA SE VSYPEM	KERAMICKÝ SOKL	FASÁDNÍ NÁSTRÍK
3.	SKLAD TLAKOVÝCH LAHÍ - ACETYLÉN	2,70	BETON. MAZANINA SE VSYPEM	KERAMICKÝ SOKL	FASÁDNÍ NÁSTRÍK
4.	SKLAD TLAKOVÝCH LAHÍ - KYSLÍK, ARGON	2,70	BETON. MAZANINA SE VSYPEM	KERAMICKÝ SOKL	FASÁDNÍ NÁSTRÍK
5.	SKLAD KOVOVÉHO MATERIÁLU	17,10	BETON. MAZANINA SE VSYPEM	KERAMICKÝ SOKL	MALBA DSIPERZNÍ
6.	SKLAD NÁHRADNÍCH DÍLŮ	6,46	BETON. MAZANINA SE VSYPEM	KERAMICKÝ SOKL	MALBA DSIPERZNÍ
7.	SKLAD OLEJŮ	13,30	BETON. MAZANINA SE VSYPEM	KERAMICKÝ SOKL	MALBA DSIPERZNÍ
8.	SKLAD BEZ VYUŽITÍ	11,97	BETON. MAZANINA SE VSYPEM	KERAMICKÝ SOKL	MALBA DSIPERZNÍ

## LEGENDA

- HUTNĚNÝ ŠTĚRKOPISKOVÝ PODSYP
- PLECHY
- ZDIVO CIHELNĚ - POROTHERM NA MC 5,0
- ŽELEZOBETON C 25/30 (C16/20)
- BETON PROSTÝ C 16/20
- BETON PODKLADNÍ C 16/20

±0,00=250,13

POTVRZENO ZA PODMÍNEK ROZHODNUTÍ  
 č.j.: TO-SV/4000/306/106/Mach  
 V Brně dne 22. 12. 2006  
 VED. STAV ÚRADU ÚMČ SLATINA

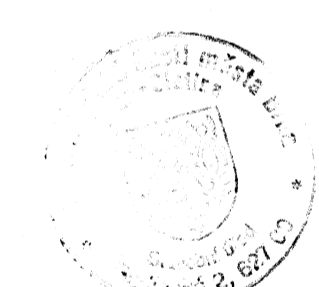

**AQUATIS a.s.**

**AQUATIS a.s.**  
 Botanická 56, 602 00 Brno  
 Tel: +420 541554111 Fax: +420 541211205 E-mail: trade@aquatis.cz  
<http://www.aquatis.cz>

Zodpovědný projektant ING. ALENA KRŮVINKOVÁ	Hlavní inženýr projektu ING. MILOŠ CHOBOLA	Vedoucí střediska ING. MILOŠ CHOBOLA
Vypracoval ING. ALENA KRŮVINKOVÁ	Kontroloval ING. MILOŠ CHOBOLA	Zakázkové číslo 3A0539152.T01
Datum KVĚTEN, 2006	Stupeň dokumentace DSP	Název souboru D_3DWG

**WOMBAT s.r.o.**  
SKLAD MATERIÁLŮ

Příloha  
**PŮDORYS**

Objednatel  
**WOMBAT s.r.o.**

Měřítko  
1:50

Příloha  
**D.3**

**JAAKKO PÖYRY INFRA**  
Aquatis