LEGENDA :

- Navrhované rozvody topné vody - potrubí měděné s tepelnou trubicovou izolací
- Navrhované rozvody vratné vody - potrubí měděné s tepelnou trubicovou izolací
- Navrhovaný podlahový registr
- Navrhované deskové otopné těleso se spodním připojením
- **1** Navrhovaná stoupačka ústředního topení - potrubí měděné s tepelnou trubicovou izolací

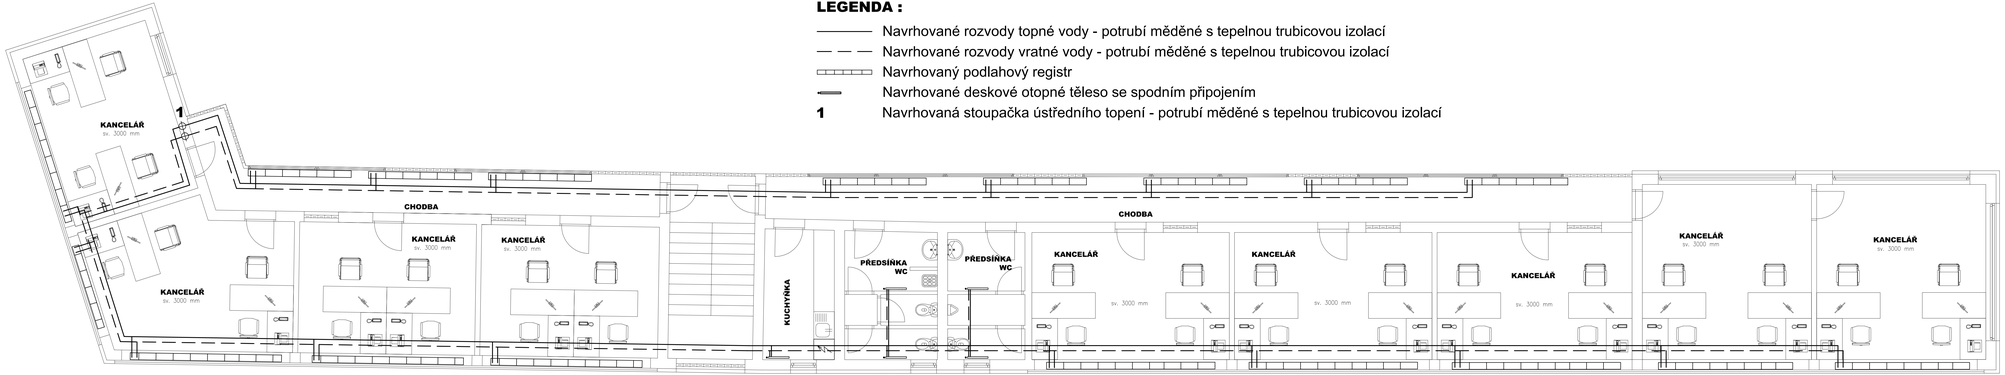

Generální projektant:

Petr Janko
Ing. Petr Janko
Autorizovaný inženýr pro pozemní stavby
ČKAIT - 0101 0 00 08
Jana Nečase 1 - 779 00 Olomouc
datum: 10.2.2017 - 10.2.2017 08:00:00

JANKO Projekt s.r.o.	Albrechtická 16, Krnov	IČO : 03872394	JANKO Projekt s.r.o. Albrechtická 16, Krnov tel.: 554 610 111
Zodpovědný projektant:	Vypracoval:	Kreslil:	
Ing. Miloslav Indrák	Ing. Dobroslav Janko	Petr Janko	
Vlastník: WOMBAT s.r.o., Břečkova 759/23, 616 00, Brno, IČ: 47912553			Č.zakázky: 2/17/JP
Místo stavby: P.p.č. 2214/8, č. 2214/29, č. 2214/30 , k.ú. Slatina			Datum: 2/2017
Název stavby: **Rozšíření NO-DIG TECH. PARK Brno**			Stupeň: DÚR
Část PD: D.1.1 Architektonicko - stavební řešení			Měřítko: 1:50
Výkres: Ústřední topení - půdorys 3.NP			Č.výkresu: D.1.-.09