STROP NAD 1.NP - PŮDORYS M 1:50

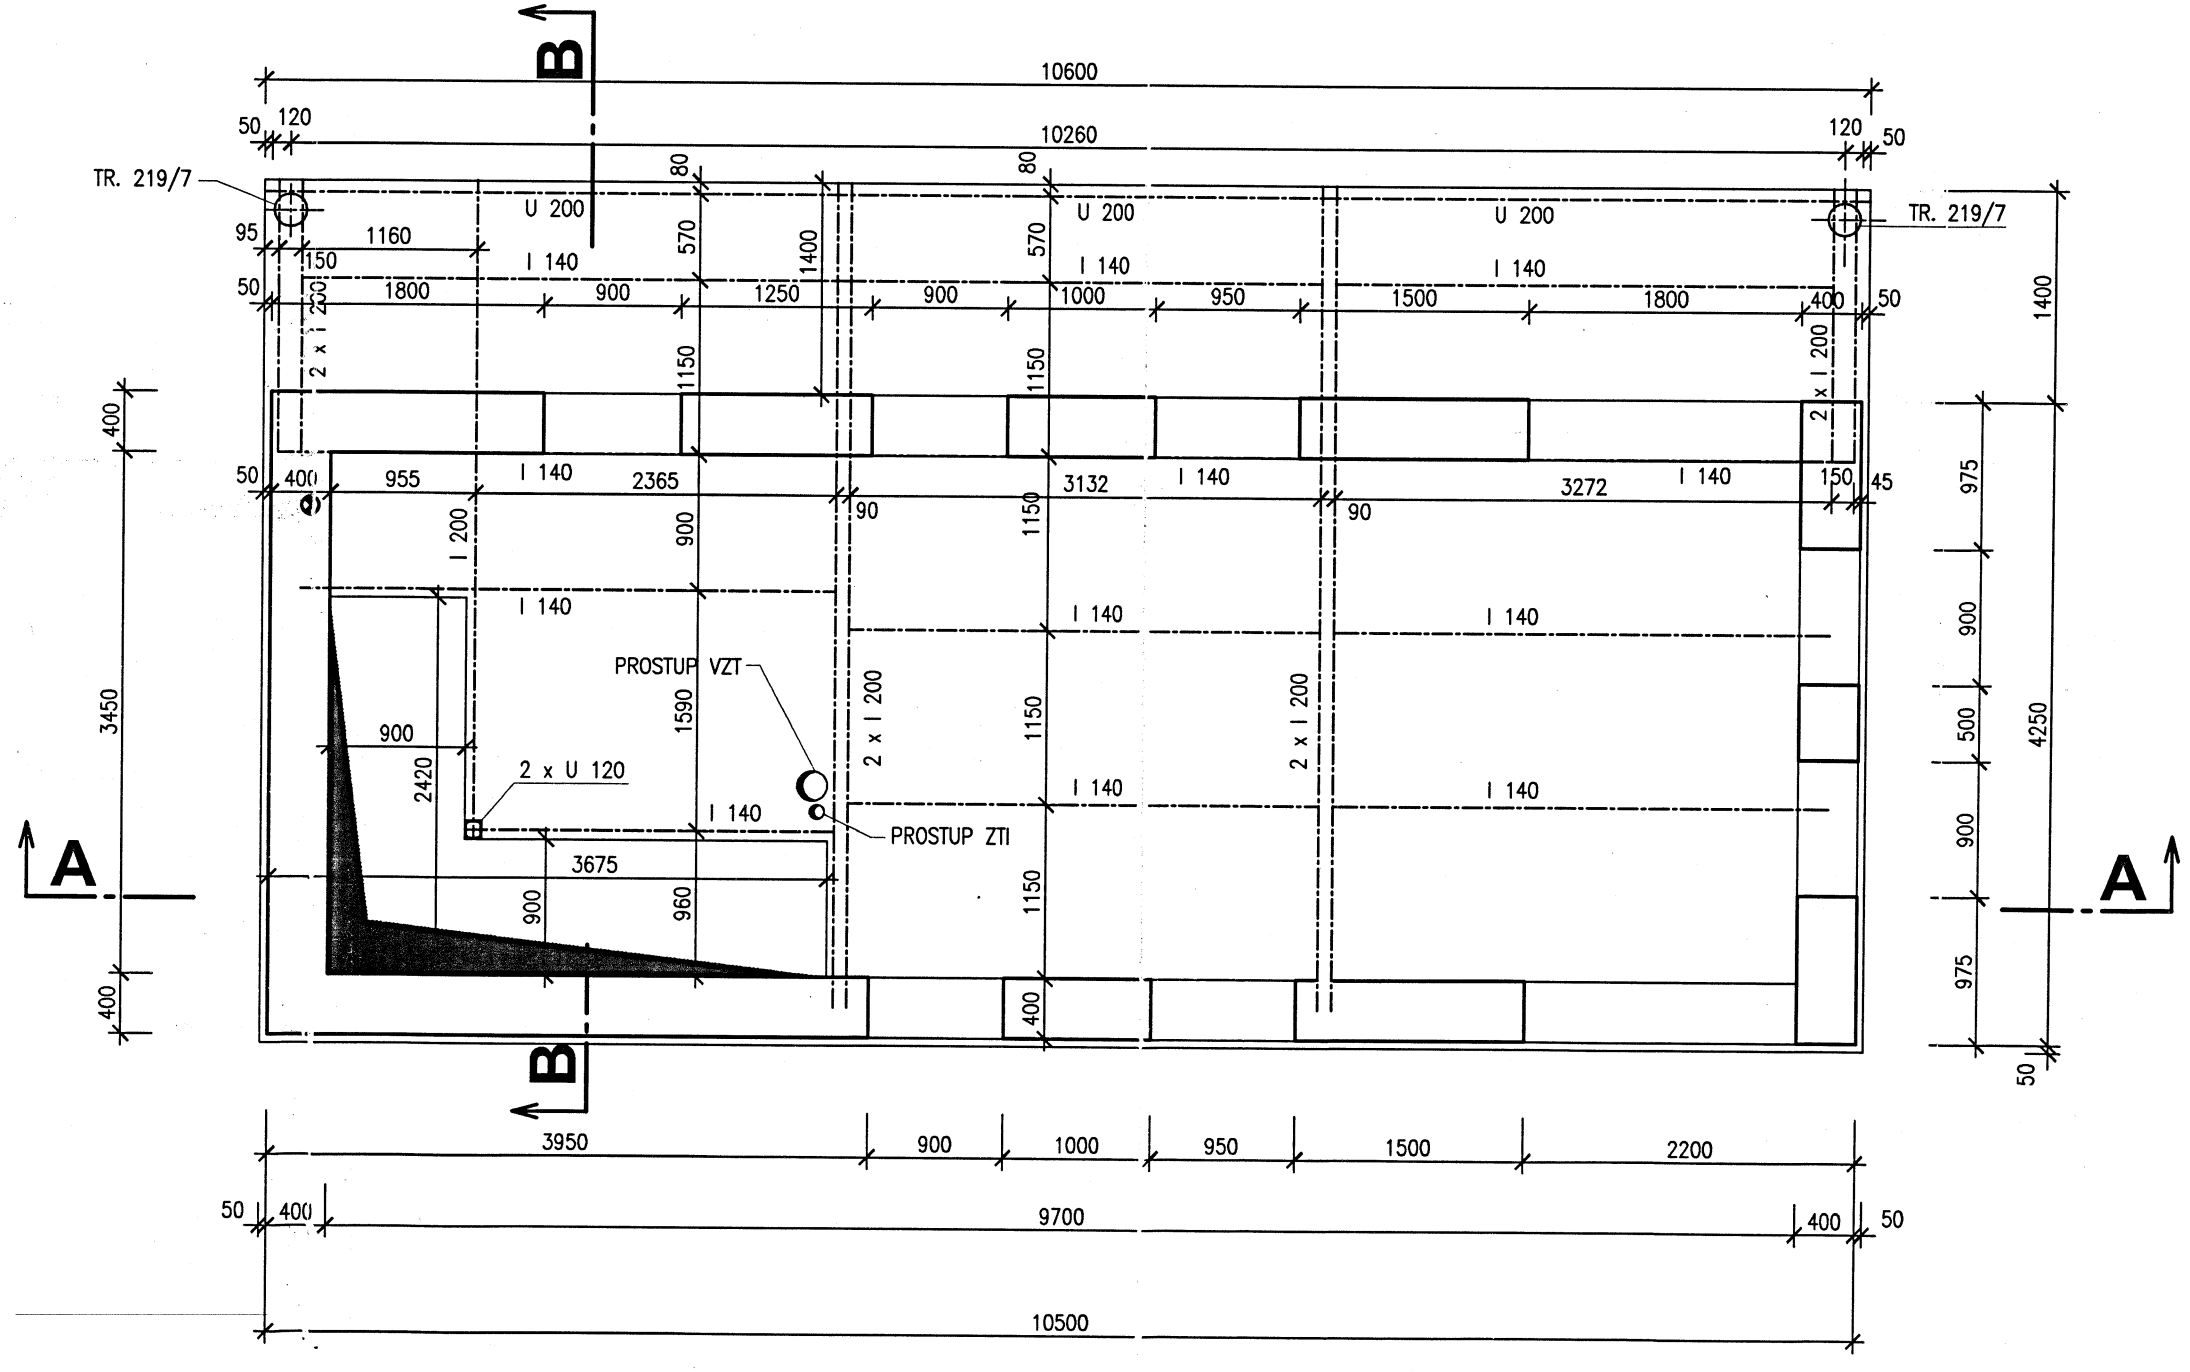

±0,00=250,13

2

AQUATIS a.s.

AQUATIS a.s.
Botanická 56, 602 00 Brno
Tel: +420 541554111
Fax: +420 541211205
E-mail : trade@aquatis.cz
http://www.aquatis.cz

Zodpovědný projektant ING. ALENA KŘIVINKOVÁ	Hlavní inženýr projektu ING. MILOŠ CHOBOLA	Vedoucí střediska ING. MILOŠ CHOBOLA
Vypracoval ING. ALENA KŘIVINKOVÁ	Kontrolovaj ING. MILOŠ CHOBOLA	Zakázkové číslo 3A05391.52.T01
Datum LISTOPAD, 2005	Stupeň dokumentace DSP	Název souboru D_5.DWG

Akce
WOMBAT s.r.o.
OPRAVA VSTUPNÍHO OBJEKTU

Příloha
VÝKRES STROPU NAD 1.NP

Objednatel
WOMBAT s.r.o.

Měřítko 1:50	Příloha D.5

JAAKKO PÖYRY INFRA
Aquatis

Úřad ... Brno - Slatina
Slavební úřad
Budínská 2, 627 00

POTVRZENO ZA PODMÍNEK ROZHODNUTÍ
Č. j. TO-SÚ/1413/54/06/Mach
V BRNĚ DNE 3. 5. 2006
VED. STAV. ÚŘADU ÚMČ SLATINA