PŮDORYS KROVU M 1:50

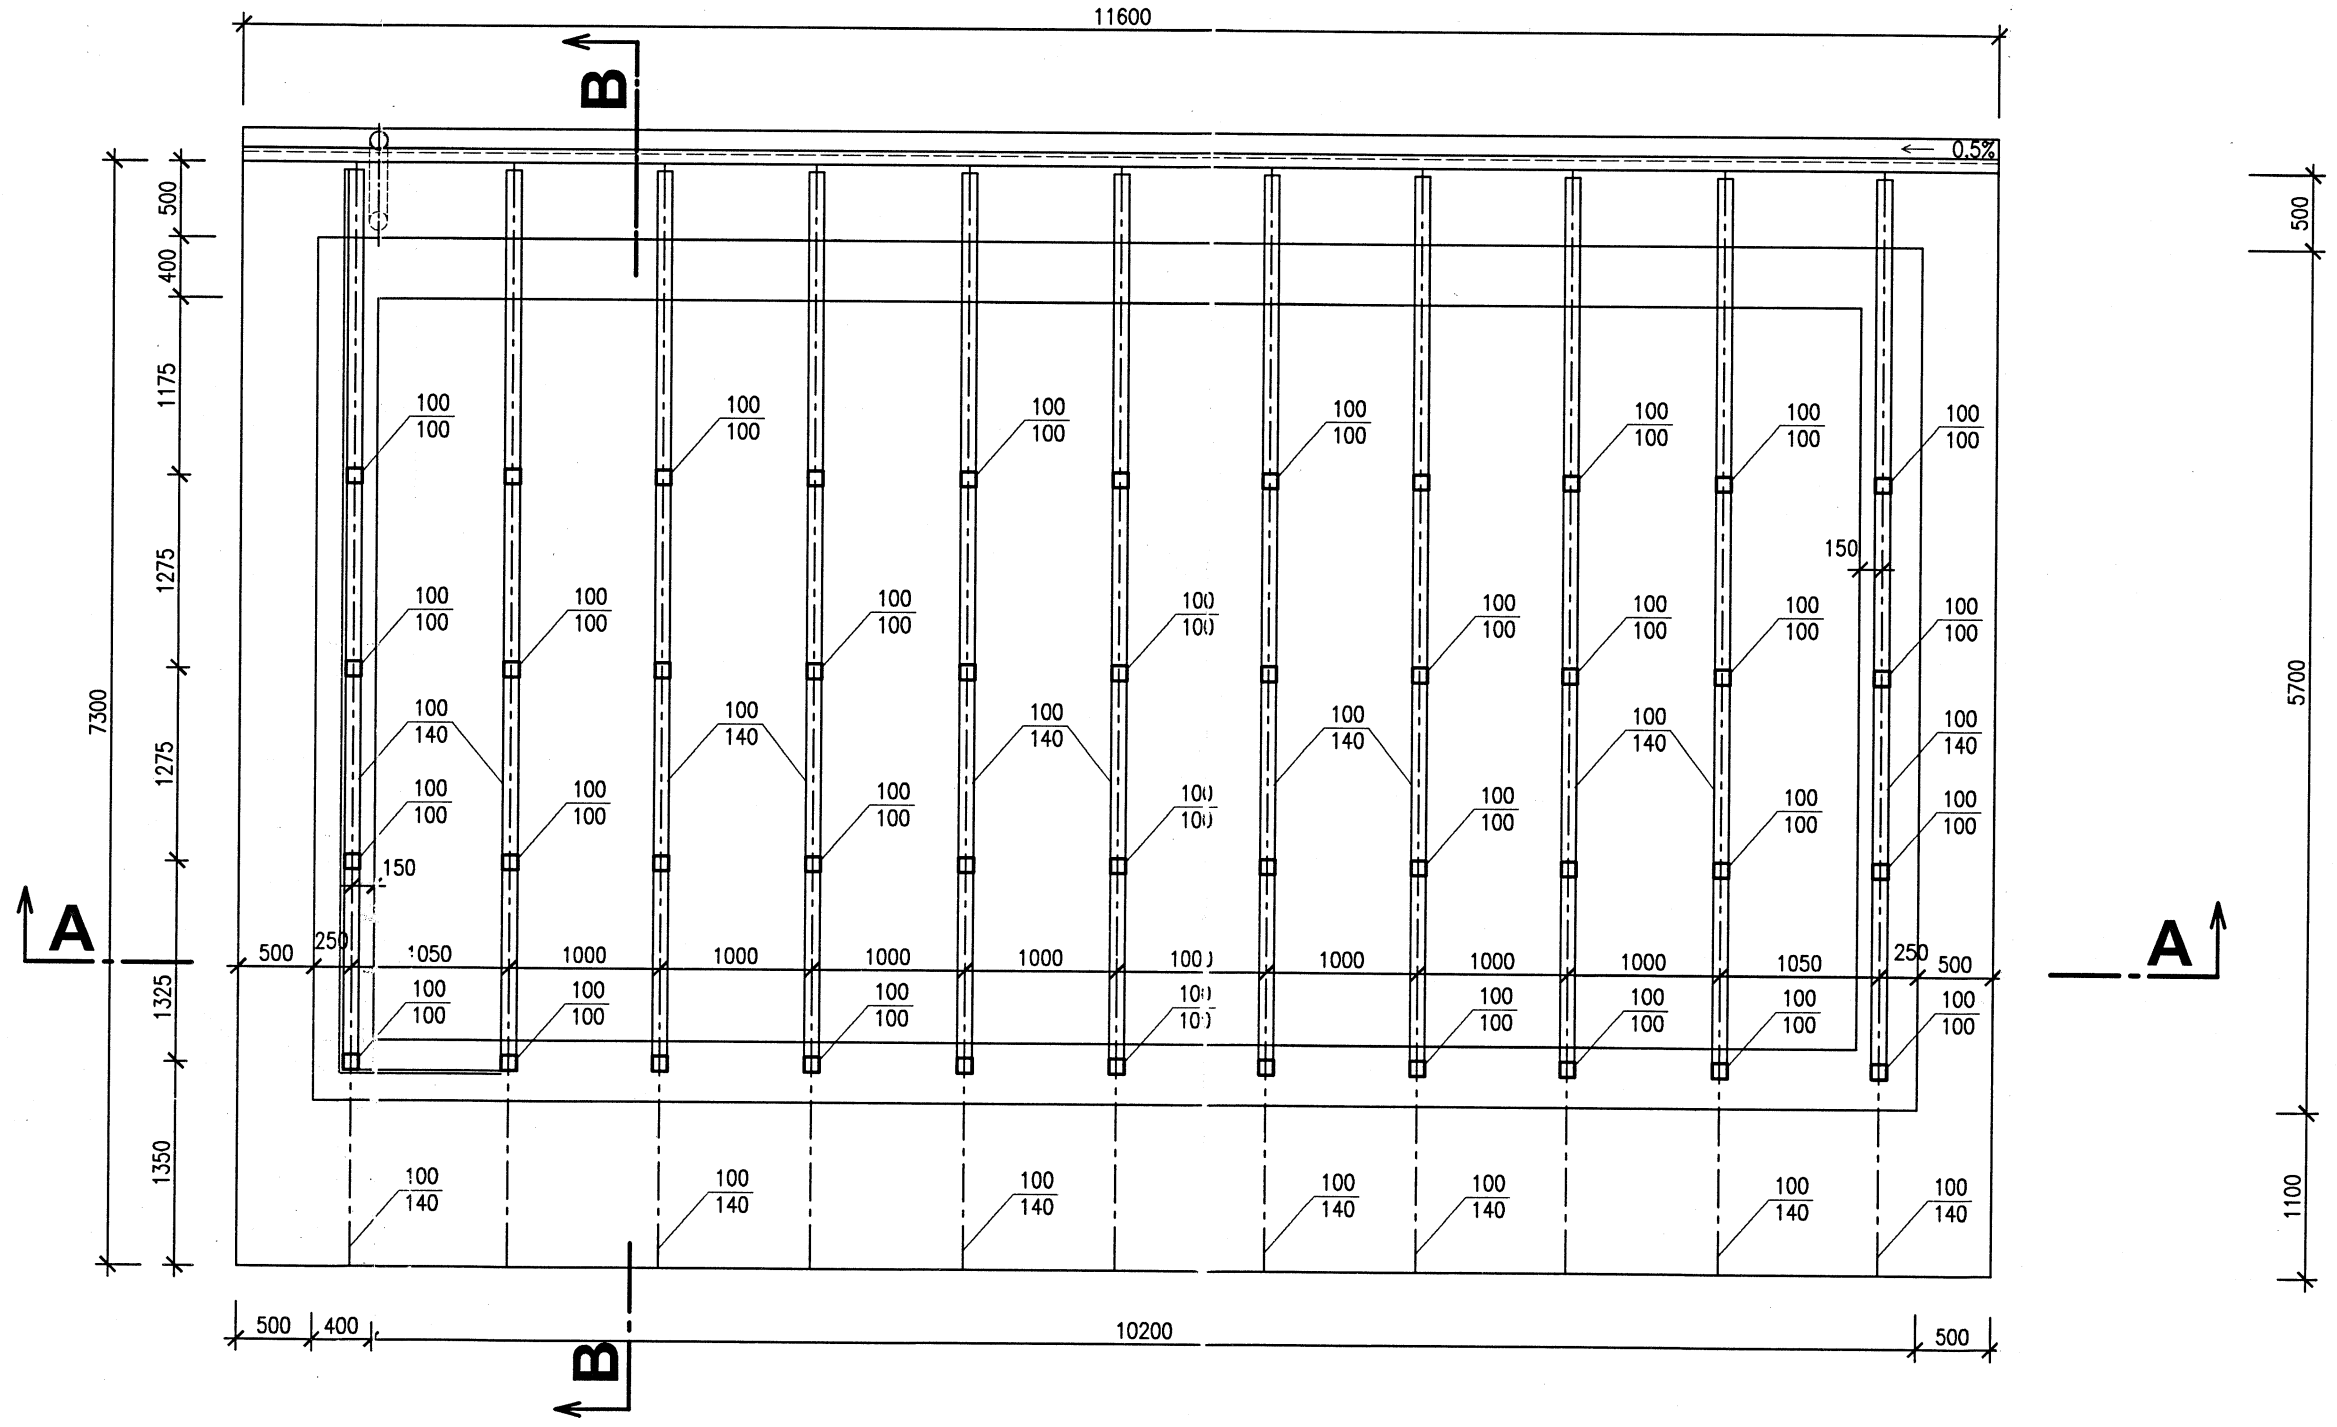

ŘEZ B-B M 1:50

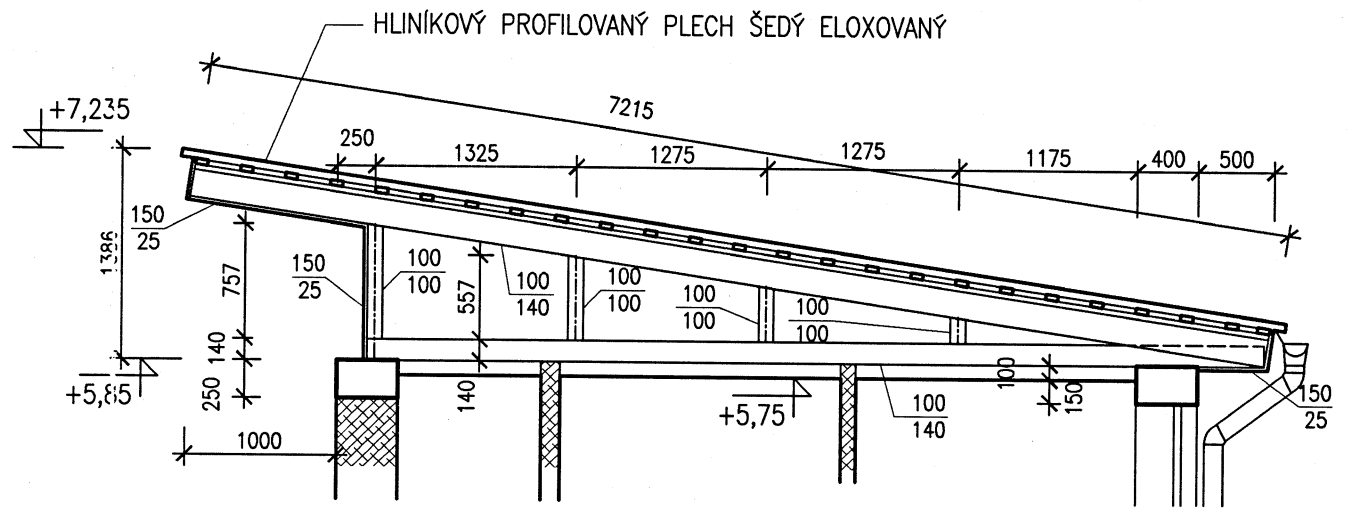

±0,00=250,13

ŘEZ A-A M 1:50

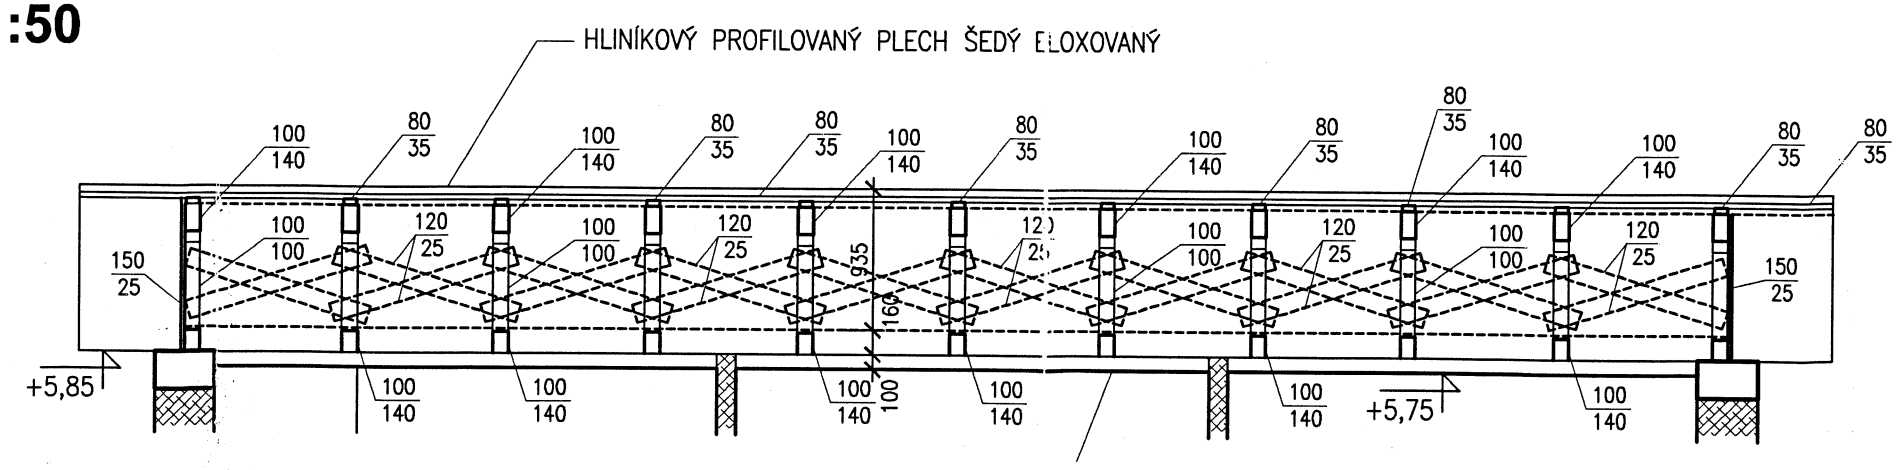

2

AQUATIS a.s.

AQUATIS a.s. Botanická 56, 602 00 Brno	Tel: +420 541554111 Fax: +420 541211205	E-mail : trade@aquatis.cz http://www.aquatis.cz
Zodpovědný projektant ING. ALENA KŘIVINKOVÁ	Hlavní inženýr projektu ING. MILOŠ CHOBOLA	Vedoucí střediska ING. MILOŠ CHOBOLA
Vypracoval ING. ALENA KŘIVINKOVÁ	Kontroloval ING. MILOŠ CHOBOLA	Zakázkové číslo 3A05391.52.T01
Datum LISTOPAD, 2005	Stupeň dokumentace DSP	Název souboru D_6.DWG

Akce
WOMBAT s.r.o.
OPRAVA VSTUPNÍHO OBJEKTU

Příloha
PŮDORYS KROVU

Objednatel
WOMBAT s.r.o.

Měřítko 1:50	Příloha D.6

JAAKKO PÖYRY INFRA
Aquatis

Úřad městské části města Brna - Slatina
Stavební úřad
Dudínská 2, 627 00

POTVRZENO ZA PODMÍNEK ROZHODNUTÍ
Č. TO-SÚ/1413/54/06/Mach
V BRNĚ DNE 3.5.2006
VED. STAV. ÚŘADU ÚMČ SLATINA