


poslewki - srod 2

LIALA

Srod 2 -cca 50m+ od SD2

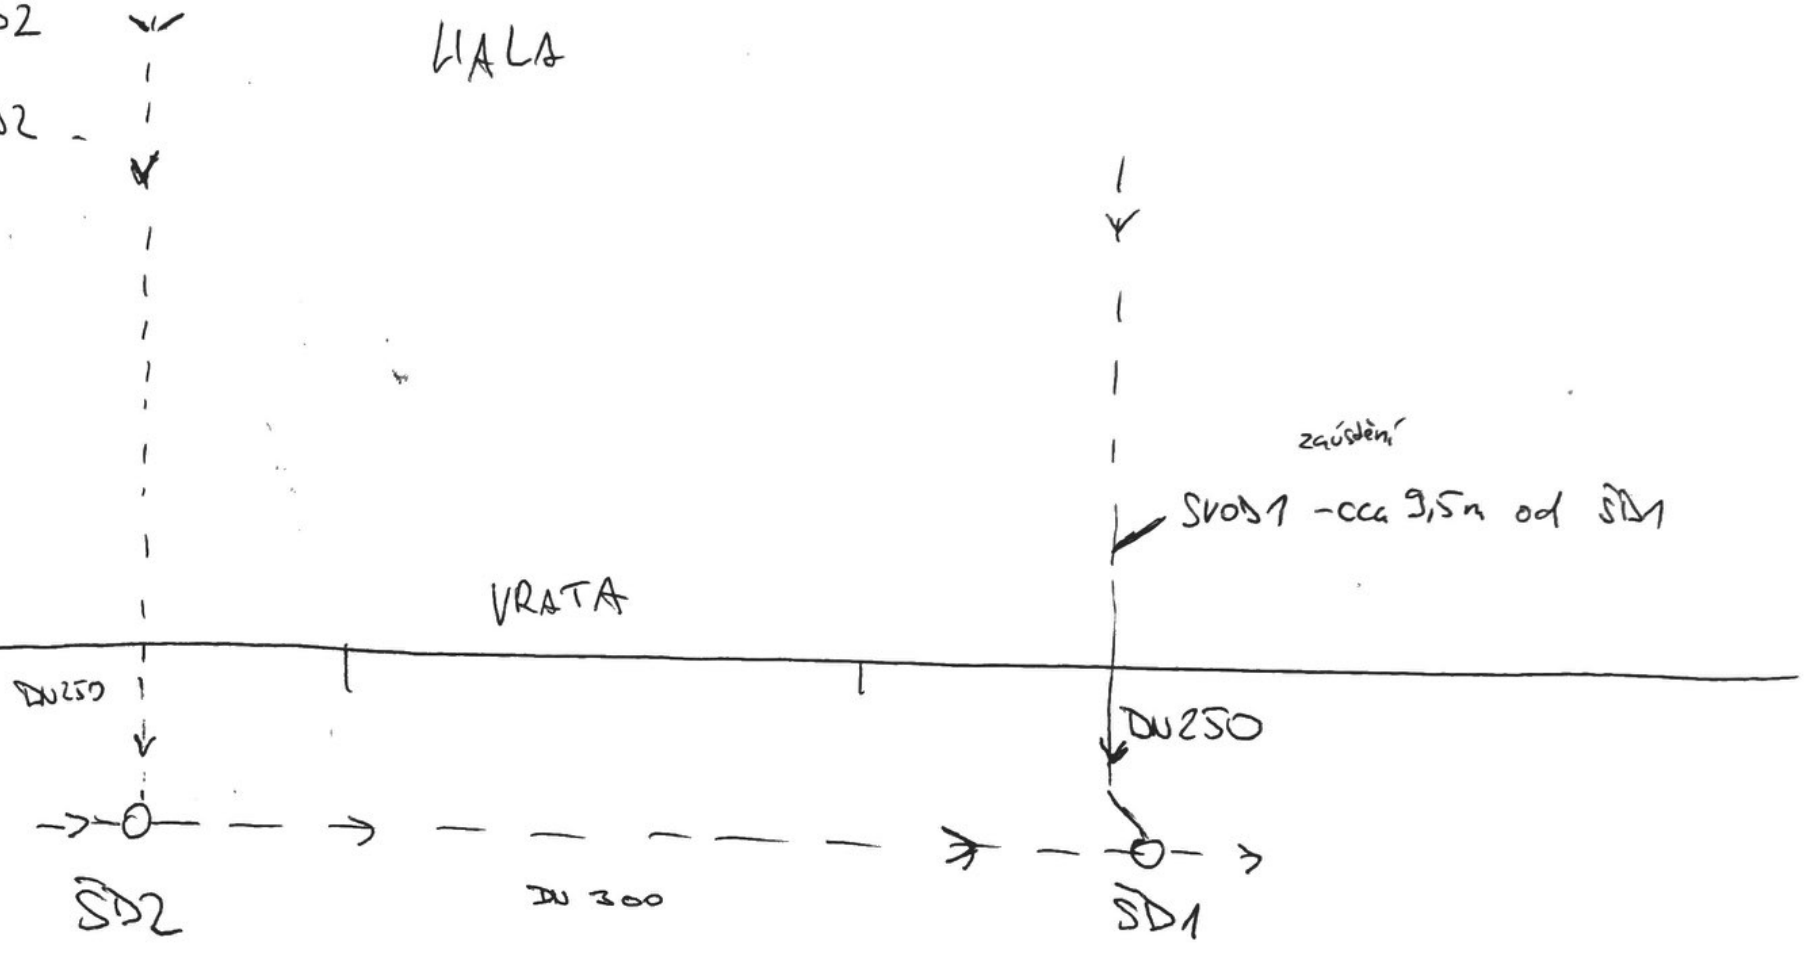

zausien

Srod 1 -cca 3,5m od SD1

VRATA

DU250

DU250

SD2

DU300

SD1