
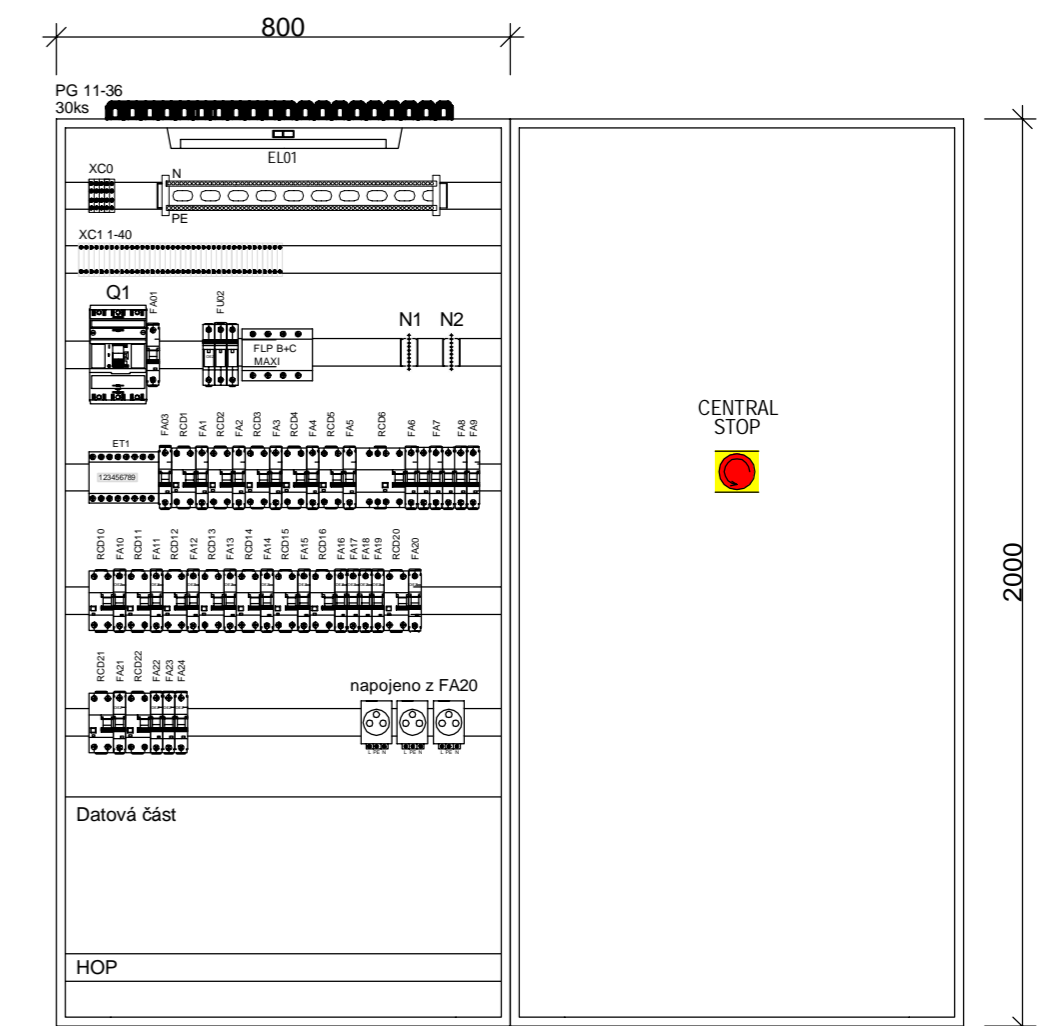
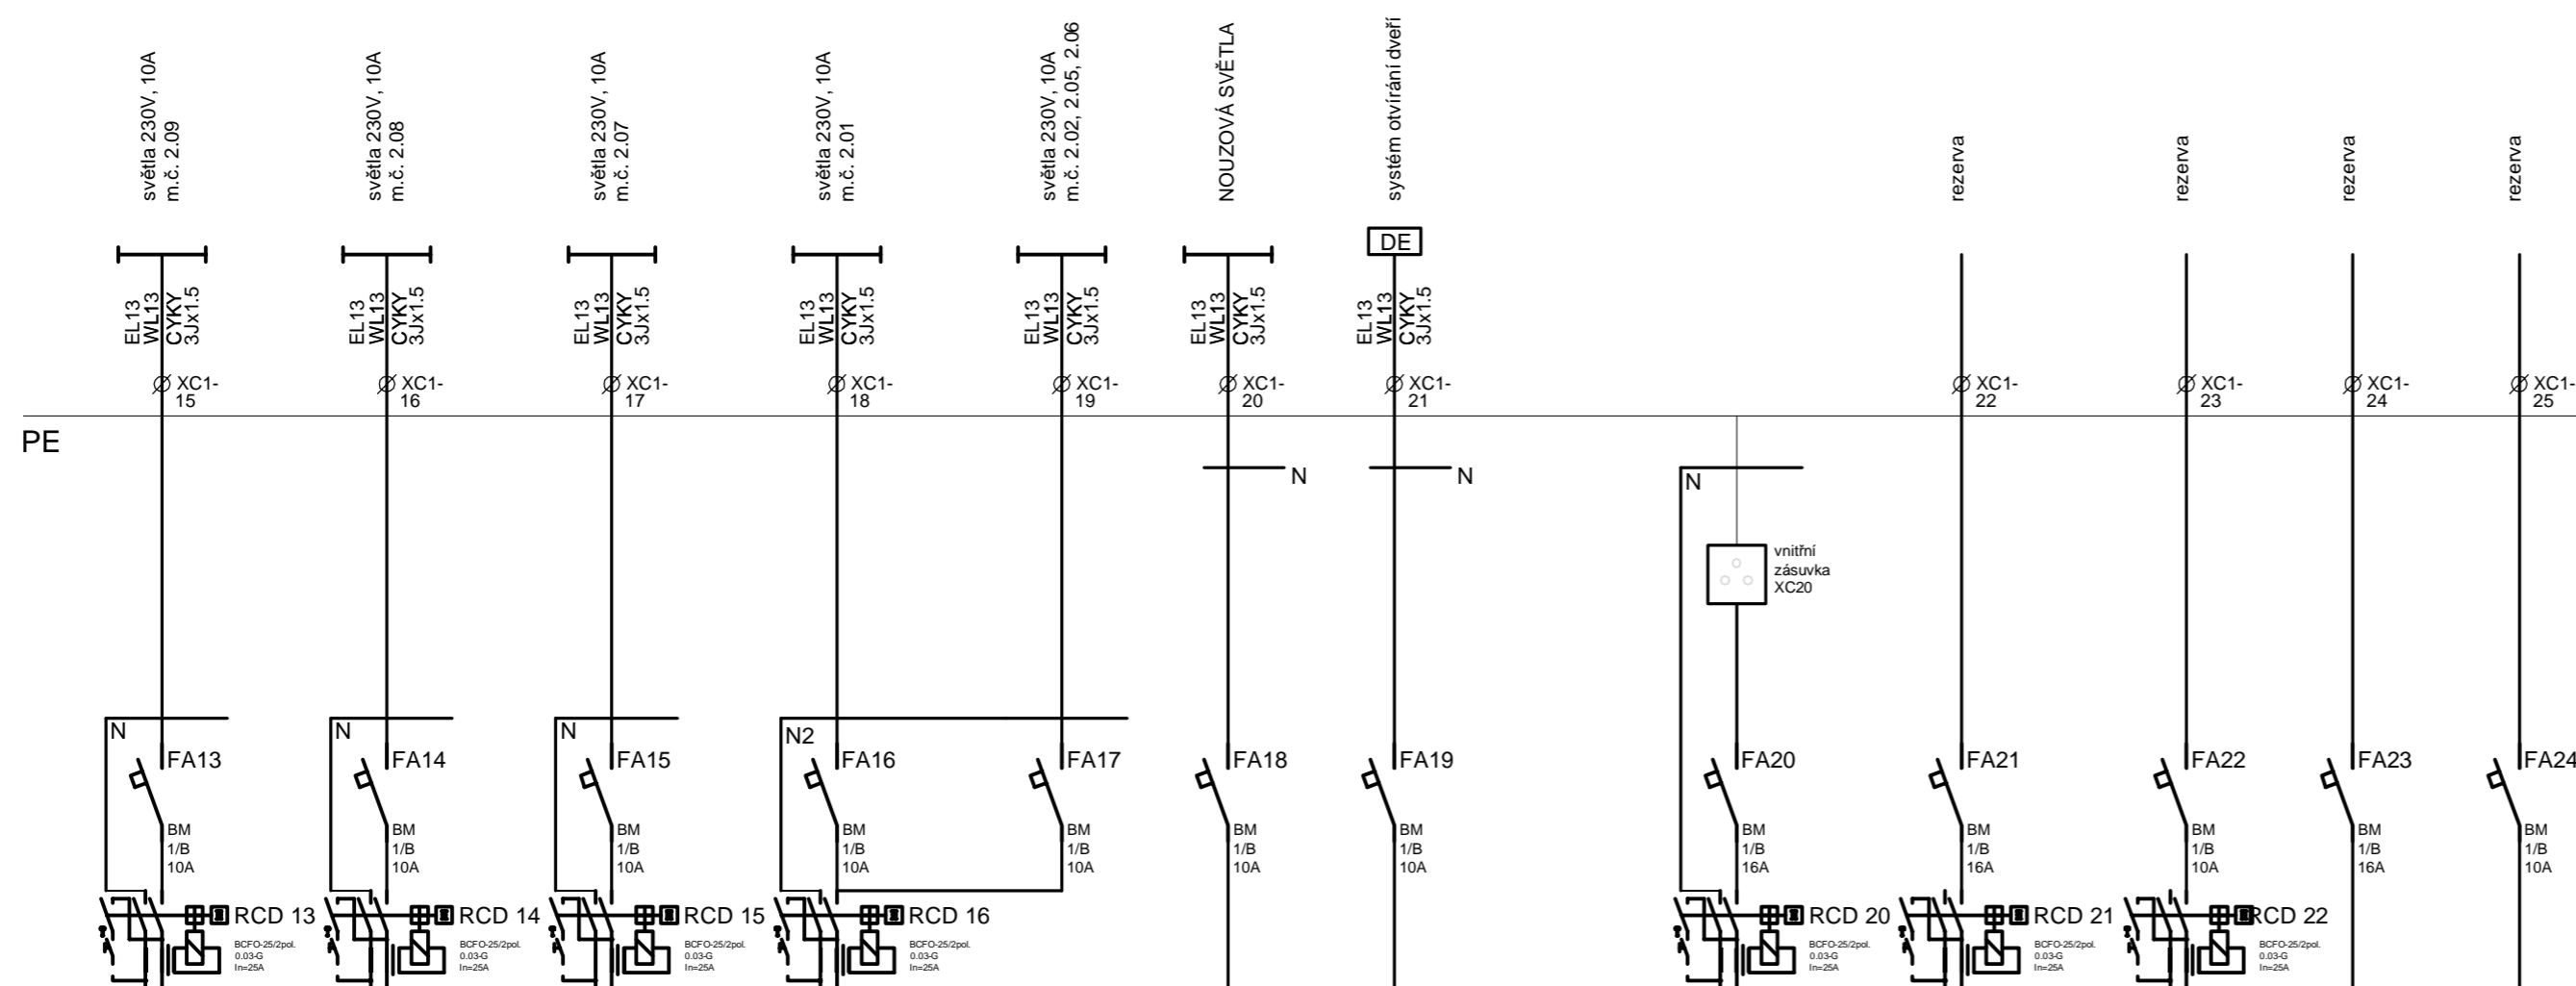


# ELEKTRO - ROZVÁDĚČ R2

## 2.NP

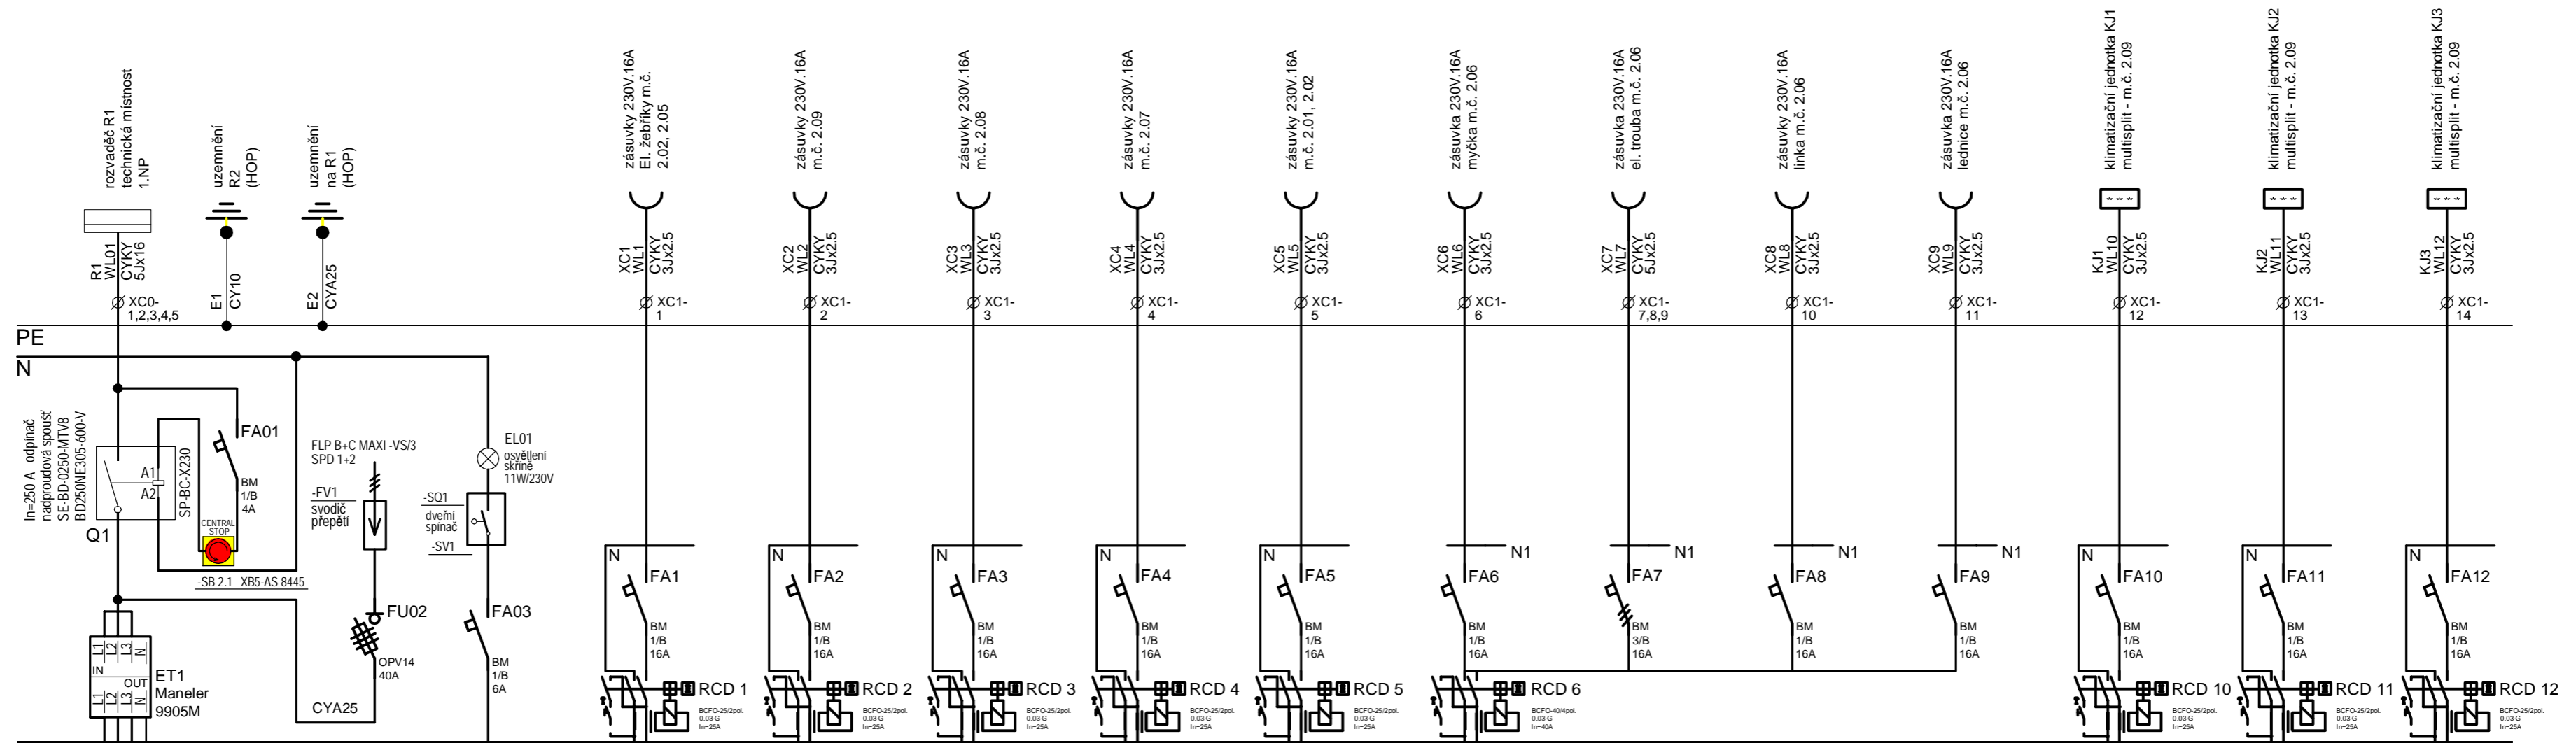

**R2**  
 Rozvaděč OCEP "P"  
 ROZMĚRY 2000x800x500  
 KRYTÍ IP 40/20  
 přívod - vývody vrchem  
 přes průchodky Pg  
 BARVA šedá

**NAPÁJECÍ SOUSTAVA: 3NPE ~ 50Hz 400V/TN-S  
 1NPE ~ 50Hz 230V/TN-S  
 OCHRANA PŘED ÚRAZEM EL. PROUDEM: AUTOMATICKÝM  
 ODPOJENÍM OD ZDROJE, DOPLŇKOVÁ PROUDOVÝMI CHRÁNIČI**

PROJEKTOVAL	ROMAN HÁJEK, IČ 76404480	STUPEŇ	DPS
VYPRACOVAL	PETR KOVAŘÍK, IČ 64621952, tel.: 777 115 859	FORMÁT	4A4
AUTORIZOVAL	ČKAIT 1101138	DATUM	2/2019
MÍSTO STAVBY	k. ú. Slatina, parc. č. 2214/9, 2214/10	Č. ZAKÁZKY	8/RH/19
INVESTOR	WOMBAT s.r.o., Březinova 23, Brnov	Č. VÝKRESU	D.1.4 - 11
NÁZEV ZAKÁZKY	Propojení aministrativních objektů pro vytvoření vývojových pracovišť		
OZNAČ. VÝKRESU	1:100		
<b>Elektrorozvaděč R2 - 2. NP</b>			