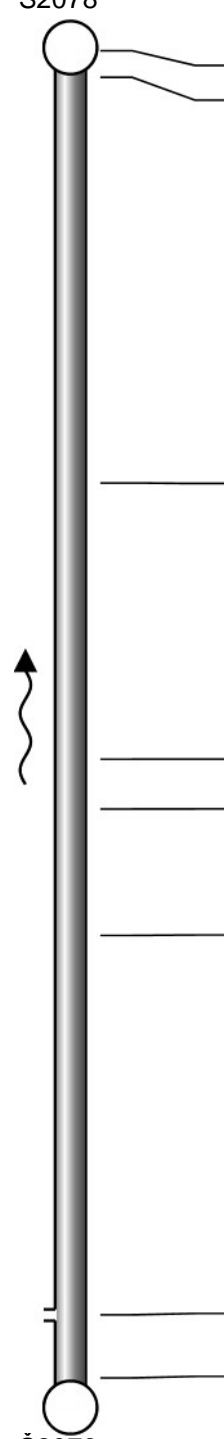


Protokol o úseku č.: 2

Datum 04.06.19

Místo		Výchozí šachta	Koncová šachta	Délka úseku
FRÍDEK-MÍSTEK		Š2078	Š2079	49.80m
Ulice	Kód ulice	Materiál	Profil DN	Druh servru
BAKALÁŘSKÁ		beton	0/400	Kanalizace jednotná
Index	Inspektor	Směr proudění	Úsek číslo	Rok stavby
SANACE KANALIZACE	JEKL	proti	Š2078/Š2079	

Š2078	Staničení (m)	Nález	Meřítko 1:289	Snímek	Video	
	0.00	[HA] Začátek úseku, Š2078			00:11:41	
	0.50	[PA] Začátek trouby			00:11:43	
	15.88	[HP-O] Vrostlé kořeny, nahoře, Lage: 10 bis 2, SK: 4			00:12:31	
	26.35	[HP-O] Vrostlé kořeny, nahoře, Lage: 10 bis 12, SK: 4			00:13:04	
	28.24	[HP-O] Vrostlé kořeny, nahoře, Lage: 10 bis 12, SK: 4			00:13:24	
	33.03	[HP-O] Vrostlé kořeny, nahoře, Lage: 10 bis 12, SK: 4			00:13:51	
	47.41	[S--R] Výsek zprava, Lage: 3, SK: 4			00:14:44	
	49.80	[EH] Konec úseku, Š2079			00:15:18	
	Popis nálezu: + ■ ■ ■ ■ ■ ■ -					