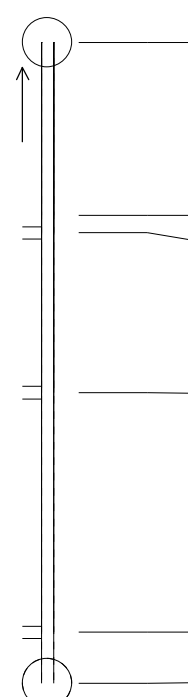


<b>Zákazník</b> <b>Ulice</b> <b>PSC - Obec</b>	VHS Břeclav Břeclav	<b>Objednávka č.</b> <b>Zakázka č.</b> <b>Projekt č.</b>	Pasoh20	<b>Kontrola č.</b> <b>Datum kontroly</b> <b>Stav potrubí</b>	D3004K1 16.09.2020
<b>Ulice (řad)</b> <b>Místo inspekce</b> <b>Rok výstavby</b> <b>Označení</b>	Stoka "D3" Pasohlávky - východ lok.32RD	<b>Úsek č.</b> <b>Ze šachty</b> <b>Do šachty</b> <b>Směr inspekce</b>	D3004 D3.3 D3.4 Proti směru toku	<b>Operátor</b> <b>Počasí</b> <b>Důvod ke kontr.</b> <b>Potrubí</b>	p.Dobeš Pěkné, suché Kontrola stavu
<b>Druh potrubí</b> <b>Materiál potrubí</b> <b>Vnitřní ochrana</b>	KR Kanalizace dešťová PP Polypropylen	<b>Profil potrubí</b> <b>Průměr potrubí</b> <b>Délka roury</b>	Kruhový průřez 400		
<b>Délka úseku</b> <b>Sklon úseku %</b> <b>Kontrolovaná délka</b>	42,38	<b>Videopásek č.</b> <b>Pásek - start</b> <b>Pásek - konec</b>	D3 00:00:00 00:05:49	<b>Počet foto/obr.</b> <b>První foto/obr.</b> <b>Poslední foto/obr.</b>	/ 1 / 4 / 4

## Poznámka

Měřítko 1:500 D3.3	Délka Metráž	ATV Zkratky	Realizace	Video Čas	Foto Č.	Obr. Č.	Film Č.	Z. Tř
	0,00	HA	Počátek úseku	00:00:00			9	
	11,47 12,61	DM-2 A--R	Měření deformace: 2% Odbočka vpravo	00:01:05 00:01:31		4	9	9
	23,18	A--R	Odbočka vpravo	00:02:47			9	
	39,02	A--R	Odbočka vpravo	00:04:39			9	
	42,38	EH	Konec úseku	00:05:49			9	

D3.4