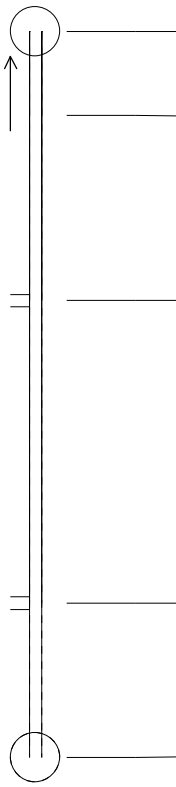


Zákazník Ulice PSC - Obec	VHS Břeclav Břeclav	Objednávka č. Zakázka č. Projekt č.	Pasoh20	Kontrola č. Datum kontroly Stav potrubí	D3006+K1 16.09.2020
Ulice (řad) Místo inspekce Rok výstavby Označení	Stoka "D3" Pasohlávky - východ lok.32RD	Úsek č. Ze šachty Do šachty Směr inspekce	D3006 D3.5 D3.6 Proti směru toku	Operátor Počasí Důvod ke kontr. Potrubí	p.Dobeš Pěkné, suché Kontrola stavu
Druh potrubí Materiál potrubí Vnitřní ochrana	KR Kanalizace dešťová PP Polypropylen	Profil potrubí Průměr potrubí Délka roury	Kruhový průřez 400		
Délka úseku Sklon úseku % Kontrolovaná délka	48,02	Videopásek č. Pásek - start Pásek - konec	D3 00:00:00 00:05:07	Počet foto/obr. První foto/obr. Poslední foto/obr.	/ 1 / 5 / 5
Poznámka					

Měřítko 1:500 D3.5	Délka Metráž	ATV Zkratky	Realizace	Video Čas	Foto Č.	Obr. Č.	Film Č.	Z. Tř
	0,00	HA	Počátek úseku	00:00:00			11	
	5,58	DM-2	Měření deformace: 2%	00:00:40		5	11	
	17,82	S--R	Přípojka vpravo	00:01:46			11	
	37,83	S--R	Přípojka vpravo	00:03:46			11	
	48,02	EH	Konec úseku	00:05:07			11	

D3.6